

Рис. 12
Остальное см. рис. 11

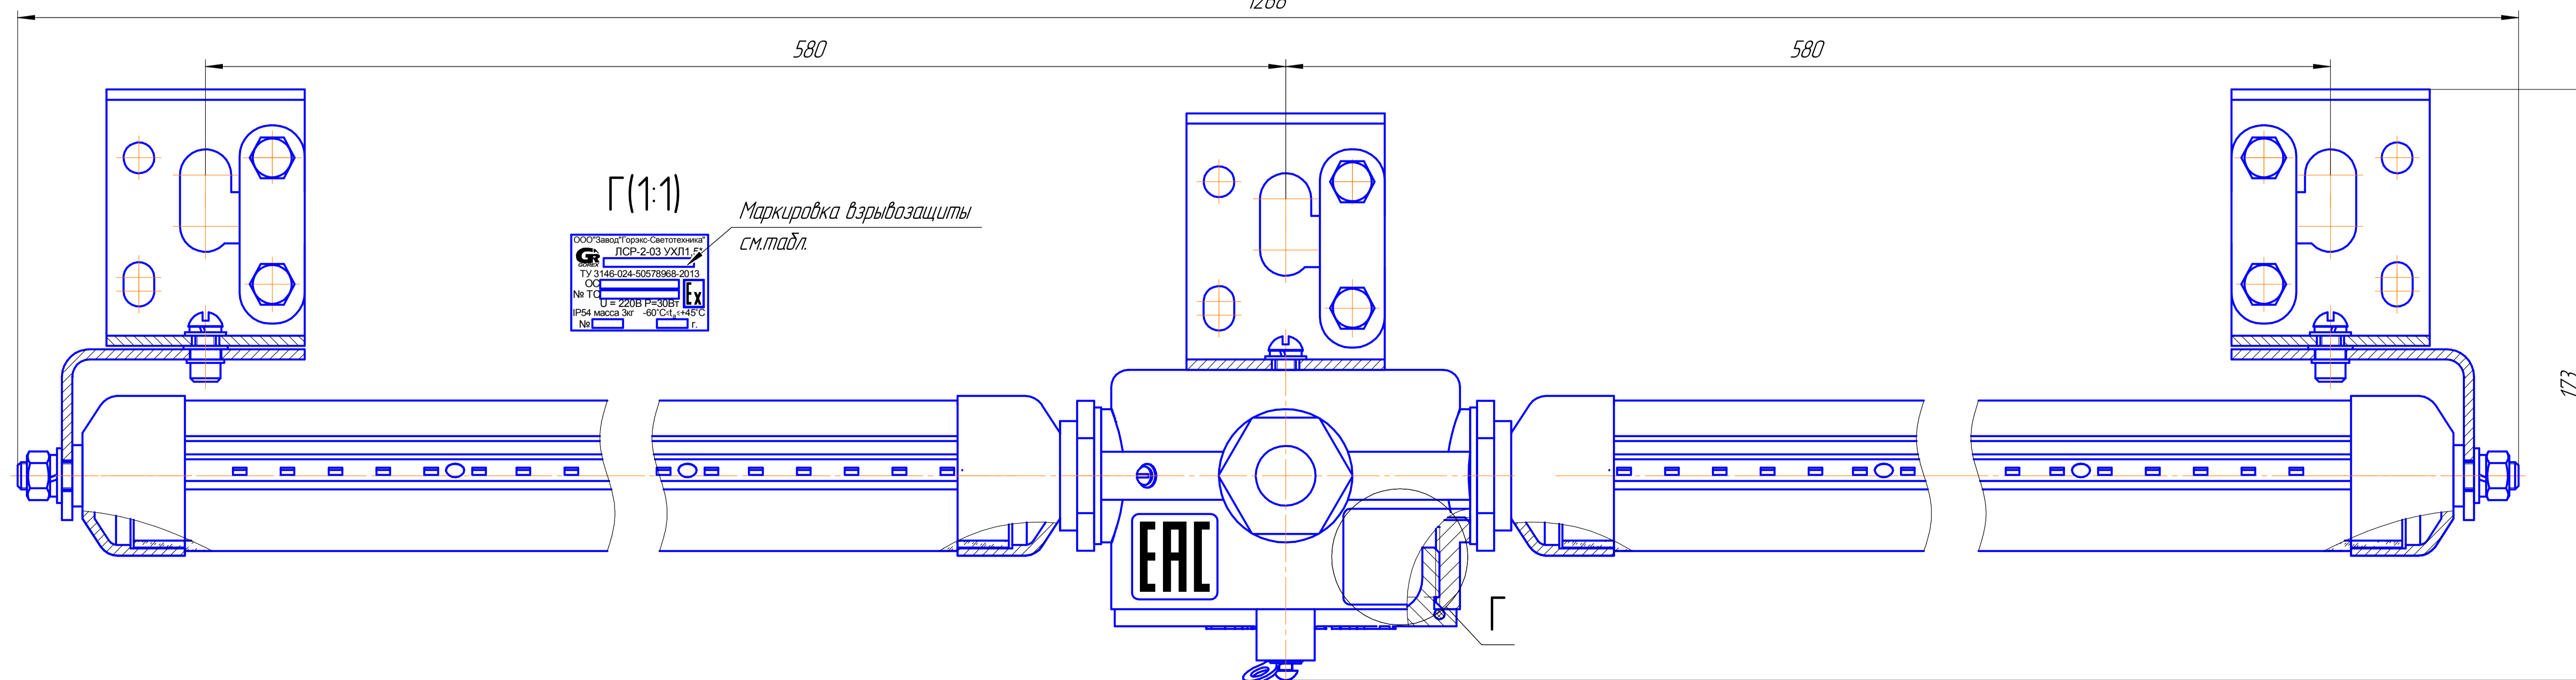


Рисунок 1-Общий вид и чертёж средств взрывозащиты Светильников взрывозащищенных рудничных ЛСР-1-03 и ЛСР-2-03